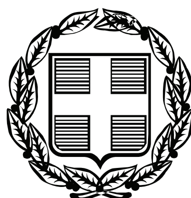


ΕΦΗΜΕΡΙΣ ΤΗΣ ΚΥΒΕΡΝΗΣΕΩΣ

ΤΗΣ ΕΛΛΗΝΙΚΗΣ ΔΗΜΟΚΡΑΤΙΑΣ

ΤΕΥΧΟΣ ΑΝΑΓΚΑΣΤΙΚΩΝ ΑΠΑΛΛΟΤΡΙΩΣΕΩΝ ΚΑΙ ΠΟΛΕΟΔΟΜΙΚΩΝ ΘΕΜΑΤΩΝ **Αρ. Φύλλου 574**

26 Νοεμβρίου 2009

ΠΕΡΙΕΧΟΜΕΝΑ

ΑΠΟΦΑΣΕΙΣ

ΑΠΟΦΑΣΕΙΣ

Αριθμ. 9277/2008 (1)

Χαρακτηρισμός ως Δημοτικών, των δρόμων που ενώνουν: α) τον οικισμό Κεράσια με τον οικισμό Σίβα και β) τον οικισμό Αυγενική με τον οικισμό Κεράσια του Δήμου Παλιανής.

Η ΝΟΜΑΡΧΗΣ ΗΡΑΚΛΕΙΟΥ

Έχοντας υπόψη:

1. Τις διατάξεις του από 17-07-23 Ν.Δ/τος (ΦΕΚ 228Α΄) όπως τροποποιήθηκαν και συμπληρώθηκαν και ειδικότερα τα άρθρα 3,9 και 70.

2. Τις διατάξεις του ισχύοντος Γ.Ο.Κ. (Φ.Ε.Κ. 210/Α).

3. Τις διατάξεις του Α.Ν. 314/68 (Φ.Ε.Κ. 47/Α) όπως τροποποιήθηκαν και συμπληρώθηκαν με το υπ αριθμό 1018/1971 Ν.Δ/γμα (Φ.Ε.Κ. 22/Α), και την παρ.3 του άρθρου 34 του Ν. 1577/85 (Φ.Ε.Κ. 210/Α).

4. Τις διατάξεις του υπ αριθμό 183/86 Π.Δ/τος (Φ.Ε.Κ. 70/Α).

5. Τις διατάξεις του από 24-05-85 Π.Δ/τος (Φ.Ε.Κ. 270/Δ/1985).

6. Την με αριθμό 131/2008 Απόφαση του Δημοτικού Συμβουλίου Παλιανής που αφορά τον χαρακτηρισμό, του δρόμου που ενώνει τον οικισμό Κεράσια με τον οικισμό Σίβα, ως Δημοτικό.

7. Την με αριθμό 133/2008 Απόφαση του Δημοτικού Συμβουλίου Παλιανής που αφορά τον χαρακτηρισμό, του δρόμου που ενώνει τον οικισμό Αυγενική με τον οικισμό Κεράσια, ως Δημοτικό.

8. Το με αρ. πρωτ.: 3162/28-08-2008 έγγραφο του Δήμου Παλιανής με το οποίο ζητείται να χαρακτηριστεί ως Δημοτικός ο δρόμος που ενώνει τον οικισμό Κεράσια με τον οικισμό Σίβα.

9. Το με αρ. πρωτ.: 3164/28-08-2008 έγγραφο του Δήμου Παλιανής με το οποίο ζητείται να χαρακτηριστεί ως Δημοτικός ο δρόμος που ενώνει τον οικισμό Κεράσια με τον οικισμό Αυγενική.

10. Την με αρ. 105/90 γνωμοδότηση της Νομικής Διεύθυνσης του Υπουργείου ΠΕ.ΧΩ.ΔΕ.

11. Το με αριθμό 10ο πρακτικό θέμα 3ο με ημερομηνία συνεδρίασης 01-10-2009, σύμφωνη γνώμη του Σ.ΧΟΠ.

12. Την Εγκύκλιο 22 με αριθμό πρωτοκόλλου 13170/3272/23-05-01 του Υπουργείου ΠΕ.ΧΩ.ΔΕ.

13. Το με αριθμό πρωτοκόλλου 1851/02-10-2002 έγγραφο της Διεύθυνσης ΠΕ.ΧΩ Κρήτης «Χαρακτηρισμός Δημοτικών Δρόμων με τις προϋποθέσεις του Π.Δ.24/31-05-85 (Φ.Ε.Κ. 270/Δ/1985)».

14. Την υπ' αριθμό 7623/31-10-2008 Απόφαση Νομάρχη Ηρακλείου «περί μεταβίβαση εξουσίας υπογραφής, αποφάσεων, εγγράφων κ.λπ στους Αντινομάρχες, στο Γενικό Γραμματέα, στο Γενικό Δ/ντη της 2ης Γεν. Δ/νσης, ... και στους Προϊσταμένους των Δ/νσεων της Ν. Α. Ηρακλείου», αποφασίζουμε:

Χαρακτηρίζουμε τον δρόμο που ενώνει: α) τον οικισμό Κεράσια με τον οικισμό Σίβα του Δήμου Παλιανής, όπως αυτός φαίνεται στον συνημμένο χάρτη κλ. 1:5.000 με στοιχεία: 1-2-3-4-5-6-7 και

β) τον οικισμό Αυγενική με τον οικισμό Κεράσια του Δήμου Παλιανής, όπως αυτός φαίνεται στον συνημμένο χάρτη κλ. 1:5.000 με στοιχεία: 8-9-10-11-12-13, ως Δημοτικούς (άρθρο 1 του από 24-05/31-05-85 Π.Δ/τος, Φ.Ε.Κ. 270/Δ/1985) επειδή είναι οι συντομότεροι και κυριότεροι, που συνδέουν τους παραπάνω οικισμούς μεταξύ τους.

Για τα γήπεδα που έχουν πρόσωπο στους δρόμους αυτούς ισχύουν οι διατάξεις της παρ. 2 του άρθρου 1 του από 24-5/31-05-85 Π.Δ/τος «Τροποποίηση όρων και περιορισμών δόμησης γηπέδων έξω από τα ρυμοτομικά σχέδια πόλεων και οικισμών» (Φ.Ε.Κ. 270/Δ/31-05-1985).


Από τις διατάξεις της παρούσας δεν προκύπτει δαπάνη σε βάρος του κρατικού προϋπολογισμού, ούτε σε βάρος του προϋπολογισμού των οικείων Ο.Τ.Α.

Η απόφαση αυτή να δημοσιευθεί στην Εφημερίδα της Κυβερνήσεως.

Ηράκλειο, 4 Νοεμβρίου 2009

Η Νομάρχης

ΕΥΑΓΓΕΛΙΑ ΣΧΟΙΝΑΡΑΚΗ - ΗΛΙΑΚΗ

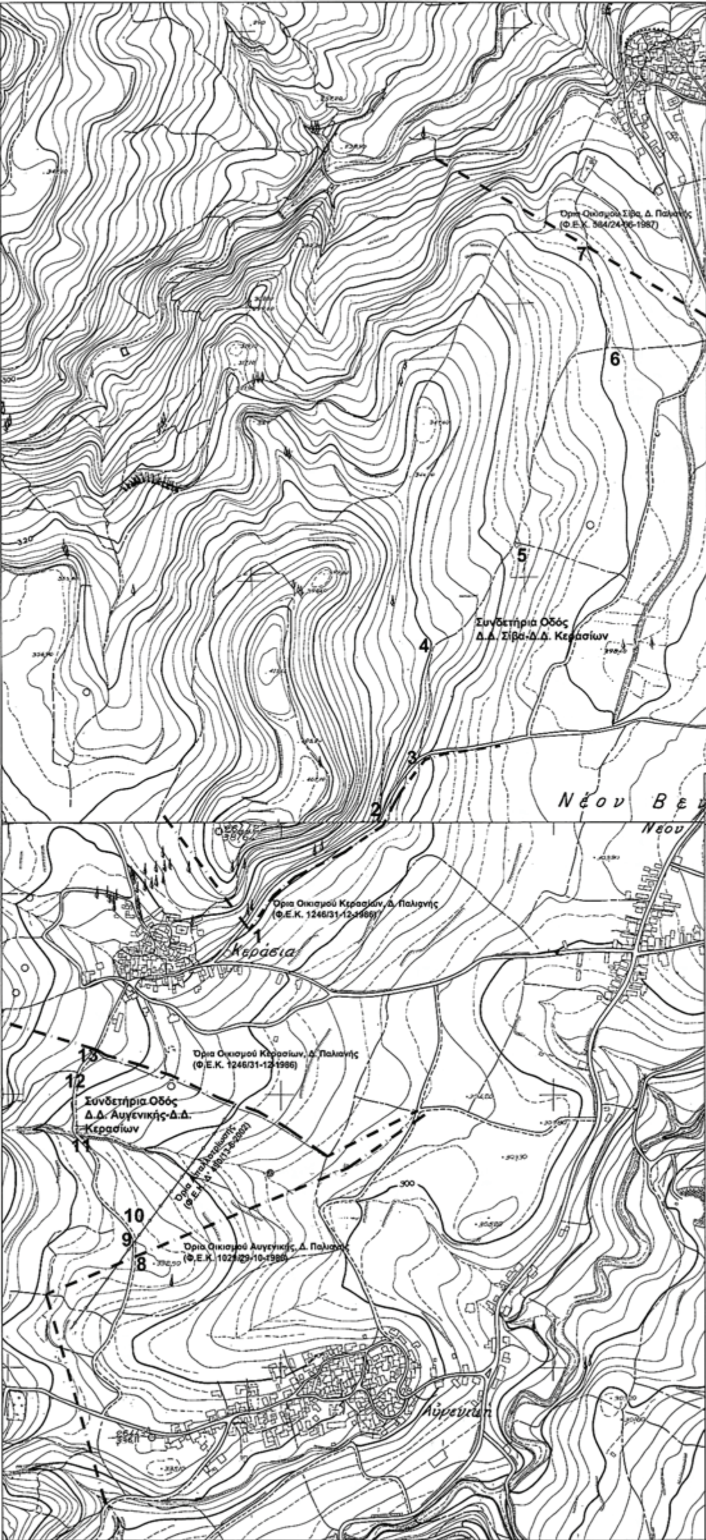

ΕΘΝΙΚΟ ΤΥΠΟΓΡΑΦΕΙΟ
Για τεχνικούς λόγους στο σχεδιάγραμμα, έγινε σμίκρυνση, κατά ποσοστό 36%

ΕΡΓΟ	ΧΑΡΑΚΤΗΡΙΣΜΟΣ ΔΗΜΟΤΙΚΩΝ ΔΡΟΜΩΝ ΤΟΥ ΔΗΜΟΥ ΠΑΛΙΑΝΗΣ ΝΟΜΟΥ ΗΡΑΚΛΕΙΟΥ

(Α) Τον με στοιχεία 1-2-3-4-5-6-7 που ενώνει τον οικισμό Κερασίων με τον οικισμό Σίβας
(Β) Τον με στοιχεία 8-9-10-11-12-13 που ενώνει τον οικισμό Αυγενικής με τον οικισμό Κερασίων

ΚΛΙΜΑΚΑ	1 : 5.000
ΧΑΡΤΕΣ Γ.Υ.Σ.	9528_7, 9538_1
ΗΜΕΡΟΜΗΝΙΑ	ΟΚΤΩΒΡΙΟΣ 2008

Η τεχνική
ΗΡΩ ΑΛΕΞΑΚΗ
ΤΟΠΟΓΡ. ΜΗΧ/ΚΟΣ Τ.Ε.
με Γ' βαθμό

Ηράκλειο 4-11-2008
Ο Διευθυντής
της Διεύθυνσης Πολεοδομίας
Η Δ/ντρια
Μαρίνα Χατζιδάκη - Δολαψάκη
Αρχιτέκτων Μηχ/κός

Αριθμ. 7906 (2)

Τροποποίηση εγκεκριμένου σχεδίου πόλης στο Ο.Τ 53 κ Ο.Τ 15 (Κεντρική Πλατεία) στον οικισμό «Στεφανοβικείου» του Δήμου Κάρλας Νομού Μαγνησίας.

Ο ΝΟΜΑΡΧΗΣ ΜΑΓΝΗΣΙΑΣ

Έχοντας υπόψη:

1. Τις διατάξεις των άρθρων 3 και 70 του Ν.Δ της 17-7-23 (ΦΕΚ 228 Α΄) «περί σχεδίων πόλεων κ.λ.π» όπως τροποποιήθηκε και συμπληρώθηκε μεταγενέστερα.

2. Τις διατάξεις του άρθρου 29 του Ν. 2831/2000 (ΦΕΚ 140 Α΄) «περί τροποποίησης του Γ.Ο.Κ (Ν. 1577/1985) και άλλες διατάξεις», όπως τροποποιήθηκε με το Ν. 3044/2002 (ΦΕΚ 197 Α΄).

3. Την υπ’ αριθ. 18/2003 (αρ. πρωτ. 29454/21-7-2003) εγκύκλιο της Δ/νσης Νομοθετικού έργου του ΥΠΕΧΩΔΕ.

4. Την υπ’ αριθμ. 6/5-5-2006 (αριθ. πρωτ. 18894/5-5-2006) εγκύκλιο της Δ/νσης Πολεοδομικού Σχεδιασμού του ΥΠΕΧΩΔΕ.

5. Την υπ’αριθμ. 81/09 Απόφαση του Δημοτικού Συμβουλίου Κάρλας με την οποία εγκρίνεται ομόφωνα η πρόταση τροποποίησης του εγκεκριμένου ρυμοτομικού σχεδίου πόλης.

6. Την αριθ. πρωτ. 4931/2-7-2009 εισήγηση της Δ/νσης ΧΩ.ΠΕ προς το ΣΧΟΠ Νομού Μαγνησίας.

7. Το από 7-9-09 Πρακτικό του ΣΧΟΠ Νομού Μαγνησίας το οποίο γνωμοδοτεί ομόφωνα θετικά για την έγκριση της τροποποίησης αυτής.

8. Την αρ. 9300/26-1-09 απόφαση Νομάρχη περί μεταβίβασης αρμοδιοτήτων στους Αντινομάρχες και Νομαρχιακούς Συμβούλους, επειδή:

α) Η προτεινόμενη τροποποίηση του σχεδίου πόλης στο Ο.Τ. 53 κ Ο.Τ 15 στον οικισμό «Στεφανοβίκειο» του Δήμου Κάρλας και συγκεκριμένα ο χαρακτηρισμός χώρου, εμβαδού 400.00 τμ, για την ανέγερση Κέντρου Πληροφόρησης Στεφανοβικείου είναι αναγκαία για να εξυπηρετηθούν ανάγκες του Δήμου, αποφασίζουνε:

α) Την έγκριση της τροποποίησης του εγκεκριμένου ρυμοτομικού σχεδίου πόλης του Δήμου Κάρλας στο Ο.Τ 15 (Κεντρική Πλατεία) στον οικισμό «Στεφανοβίκειο» και συγκεκριμένα τον χαρακτηρισμό χώρου εμβαδού 400,00 τμ για την ανέγερση Κέντρου Πληροφόρησης Στεφανοβικείου στην Κεντρική Πλατεία όπως αποτυπώνεται στο τοπογραφικό διάγραμμα κλίμακας 1:1000, που συνοδεύει την υπ’ αριθ. 81/2009 Απόφαση του Δημοτικού Συμβουλίου Δήμου Κάρλας.

β) Τον χαρακτηρισμό χώρου στο Ο.Τ 53 εμβαδού 400,00 τμ, ως κοινοχρήστου, προκειμένου να τηρηθεί το ισοζύγιο των κοινοχρήστων χώρων, όπως αποτυπώνεται στο τοπογραφικό διάγραμμα κλίμακος 1:1000 που συνοδεύει την υπ’ αριθ. 81/2009 Απόφαση του Δημοτικού συμβουλίου Δήμου ΚΑΡΛΑΣ.

Από τις διατάξεις της Απόφασης αυτής δεν προκαλείται δαπάνη σε βάρος του δημοσίου.

Ακριβές αντίγραφο του πρωτοτύπου τοπογραφικού διαγράμματος που την συνοδεύει, θα αναρτηθεί στον πίνακα ανακοινώσεων της Διεύθυνσης ΧΩ.Π.Ε. της Νομαρχιακής Αυτοδιοίκησης Μαγνησίας επί 15ήμερον για να λάβουν γνώση οι ενδιαφερόμενοι.


Η απόφαση αυτή να δημοσιευθεί στην Εφημερίδα της Κυβερνήσεως.

Βόλος, 13 Νοεμβρίου 2009


Η Αρμόδια Αντινομάρχης

ΑΝΑΣΤΑΣΙΑ ΟΙΚΟΝΟΜΟΥ

ΤΟΠΟΓΡΑΦΙΚΟ ΔΙΑΓΡΑΜΜΑ
ΤΡΟΠΟΠΟΙΗΣΗΣ ΣΧΕΔΙΟΥ ΠΟΛΗΣ ΣΤΕΦΑΝΟΒΙΚΕΙΟΥ
ΣΤΟ Ο.Τ ΤΗΣ ΚΕΝΤΡΙΚΗΣ ΠΛΑΤΕΙΑΣ
ΚΛΙΜΑΚΑ 1/500

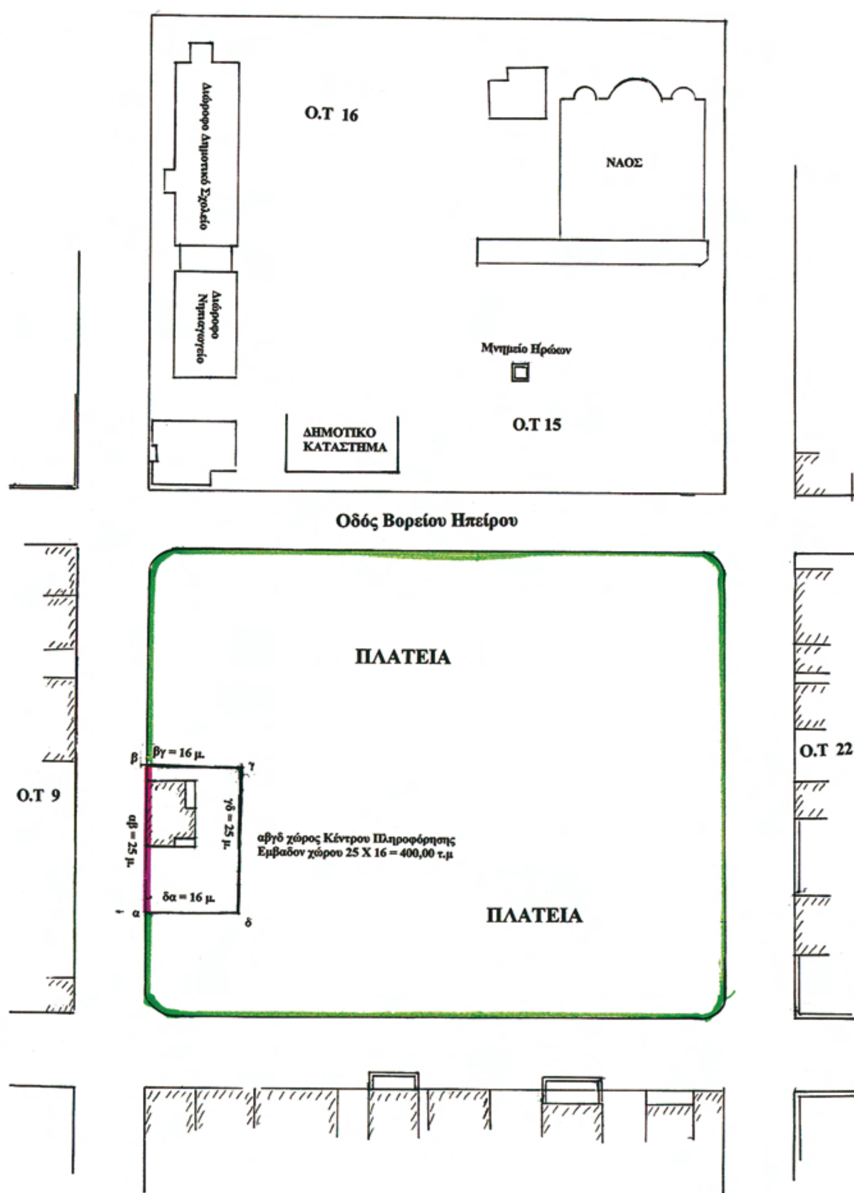

ΕΘΝΙΚΟ ΤΥΠΟΓΡΑΦΕΙΟ
Για τεχνικούς λόγους στο σχεδιάγραμμα, έγινε σμίκρυνση, κατά ποσοστό 39%

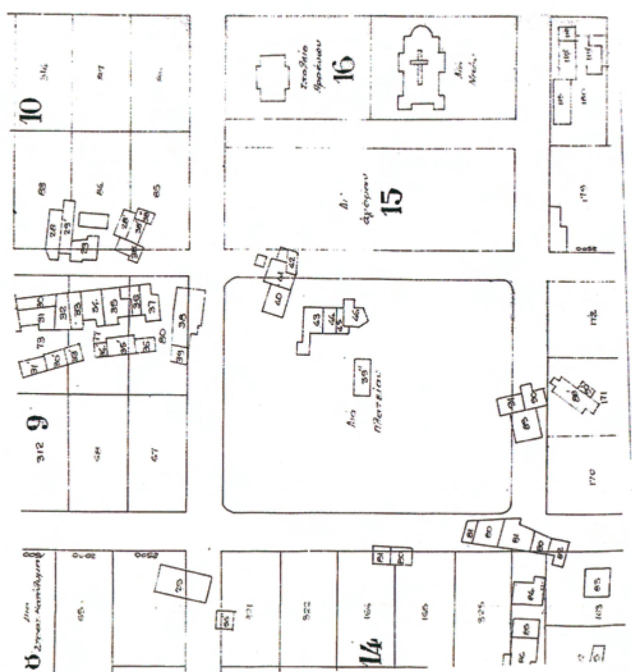

ΑΠΟΣΠΑΣΜΑ ΙΣΧΥΟΝΤΟΣ ΣΧΕΔΙΟΥ ΠΟΛΗΣ ΚΛ. 1/1000

την υπ' αριθ 81/2009 Απόφαση Δημοτικού Συμβουλίου

Βεβαιώνεται ότι με την συγκεκριμένη τροποποίηση δεν θίγονται άρτια οικόπεδα, δεν δημιουργούνται μη άρτια οικόπεδα, δεν θίγονται οικοδομές νομίμως υφισταμένες και δεν προκαλείται δαπάνη σε βάρος του Δημοσίου


Βεβαιώνεται ότι με την συγκεκριμένη τροποποίηση τηρείται ισοζύγιο κοινοχρήστων χώρων αφού με Απόφαση του Δημοτικού Συμβουλίου οικοδομήσιμος χώρος 400,00 τ.μ μετατρέπεται σε πλατεία στο ίδιο σχέδιο πόλης.

Ο Μηχανικός

ΝΙΚΟΛΑΟΣ ΒΛΑΣΤΑΡΙΔΗΣ
ΠΟΛ. & ΤΟΠ. ΜΗΧ. (Δημ. Υπάλληλος)
ΚΡΙΤΣΚΗ 16 - ΒΟΛΟΣ
☎ 58016 & 75278
Α. Φ. Μ. 19428693 - Α' ΔΟΥ ΒΟΛΟΥ

Βόλος Μαρτιος 2009
Ο Μηχανικός


ΝΙΚΟΛΑΟΣ ΒΛΑΣΤΑΡΙΔΗΣ
ΠΟΛ. & ΤΟΠ. ΜΗΧ. (Δημ. Υπάλληλος)
ΚΡΙΤΣΚΗ 16 - ΒΟΛΟΣ
☎ 58016 & 75278
Α. Φ. Μ. 19428693 - Α' ΔΟΥ ΒΟΛΟΥ

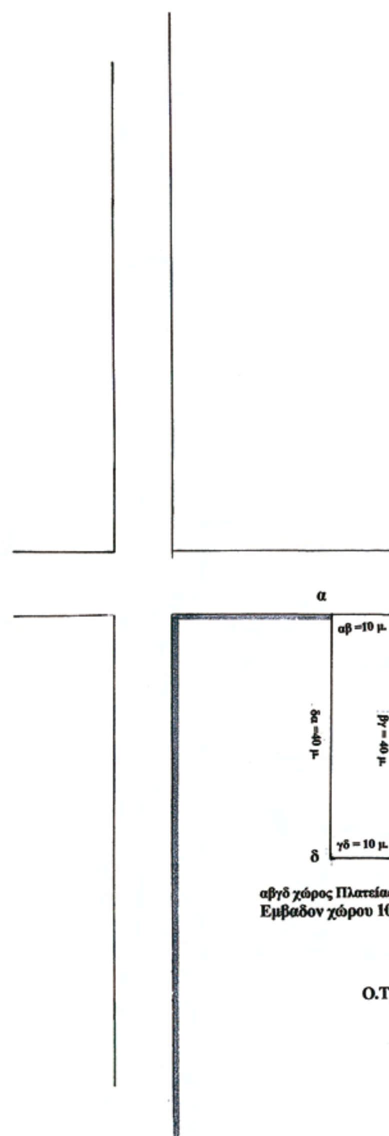

ΦΙΚΟ ΔΙΑΓΡΑΜΜΑ
ΙΟΥ ΠΟΛΗΣ ΣΤΕΦΑΝΟΒΙΚΕΙΟΥ


ΚΛΙΜΑΚΑ 1/500

Ο.Τ 31

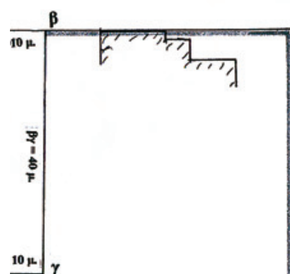

πείας
υ 10Χ40=400,00 τ.μ

Ο.Τ 53

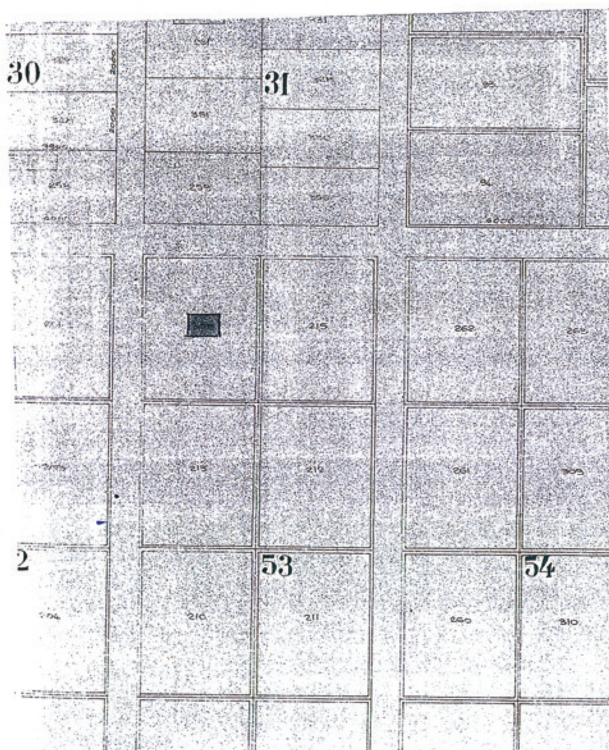

ΕΛΛΗΝΙΚΗ ΔΗΜΟΚΡΑΤΙΑ
ΝΟΜΑΡΧΙΑΚΗ ΑΥΤΟΔΙΟΙΚΗΣΗ ΜΑΓΝΗΣΙΑΣ
ΤΜΗΜΑ ΠΟΛΕΟΔΟΜΙΑΣ ΚΑΙ
ΠΟΛ/ΚΩΝ ΕΦΑΡΜΟΓΩΝ

ΤΡΟΠΟΠΟΙΗΣΗ ΕΓΚΕΚΡΙΜΕΝΟΥ ΣΧΕΔΙΟΥ ΠΟΛΗΣ ΣΤΟ Ο.Τ 53 ΚΑΙ Ο.Τ 15(ΚΕΝΤΡΙΚΗ ΠΛΑΤΕΙΑ)ΣΤΟΝ ΟΙΚΙΣΜΟ « ΣΤΕΦΑΝΟΒΙΚΕΙΟΥ» ΤΟΥ ΔΗΜΟΥ ΚΑΡΛΑΣ ΝΟΜΟΥ ΜΑΓΝΗΣΙΑΣ

ΘΕΩΡΗΣΗ
Η ΚΕΝΤΡΙΑ ΠΕΧΩΠΕ



ΑΙΚΑΤΕΡΙΝΗ ΑΔΑΜΟΥ
ΑΡΧΙΤΕΚΤΩΝ ΜΗΧΑΝΙΚΟΣ

ΠΕΡΙΛΗΨΗ ΑΠΟΦΑΣΗΣ

Α)Την έγκριση της τροποποίησης του εγκεκριμένου ρυμοτομικού σχεδίου πόλης του Δήμου Κάρλας στο Ο.Τ 15(Κεντρική πλατεία) στον οικισμό «Στεφανοβίκειο» και συγκεκριμένα τον χαρακτηρισμό χώρου εμβαδού 400,00τμ για την ανέγερση Κέντρου Πληροφόρησης Στεφανοβικείου στην Κεντρική πλατεία
Β) Τον χαρακτηρισμό χώρου στο Ο.Τ 53 εμβαδού 400,00τμ ως κοινοχρήστου, προκειμένου να τηρηθεί το ισοζύγιο των κοινοχρήστων χώρων.

Εγκρίνεται ως παράρτημα της 7906/2009 απόφασης

ΒΟΛΟΣ 13-10-09

Η ΑΡΜΟΔΙΑ ΑΝΤΙΝΟΜΑΡΧΗΣ

ΑΝΑΣΤΑΣΙΑ ΟΙΚΟΝΟΜΟΥ

ΦΕΚ αρ. τεύχος ΑΠΠ

ΕΘΝΙΚΟ ΤΥΠΟΓΡΑΦΕΙΟ

ΕΦΗΜΕΡΙΣ ΤΗΣ ΚΥΒΕΡΝΗΣΕΩΣ

ΠΕΡΙΦΕΡΕΙΑΚΑ ΓΡΑΦΕΙΑ ΠΩΛΗΣΗΣ Φ.Ε.Κ.

ΘΕΣΣΑΛΟΝΙΚΗ - Βασ. Όλγας 227	**23104 23956**
ΠΕΙΡΑΙΑΣ - Ευριπίδου 63	**210 4135228**
ΠΑΤΡΑ - Κορίνθου 327	**2610 638109**
ΙΩΑΝΝΙΝΑ - Διοικητήριο	**26510 87215**
ΚΟΜΟΤΗΝΗ - Δημοκρατίας 1	**25310 22858**
ΛΑΡΙΣΑ - Διοικητήριο	**2410 597449**
ΚΕΡΚΥΡΑ - Σαμαρά 13	**26610 89122**
ΗΡΑΚΛΕΙΟ - Πεδιάδος 2	**2810 300781**
ΜΥΤΙΛΗΝΗ - Πλ. Κωνσταντινουπόλεως 1	**22510 46654**

ΤΙΜΗ ΠΩΛΗΣΗΣ ΦΥΛΛΩΝ ΤΗΣ ΕΦΗΜΕΡΙΔΟΣ ΤΗΣ ΚΥΒΕΡΝΗΣΕΩΣ

Σε έντυπη μορφή

- Για τα Φ.Ε.Κ. από 1 μέχρι 16 σελίδες σε 1 €, προσαυξανόμενη κατά 0,20 € για κάθε επιπλέον οκτασέλιδο ή μέρος αυτού.
- Για τα φωτοαντίγραφα Φ.Ε.Κ. σε 0,15 € ανά σελίδα.

Σε μορφή DVD/CD

Τεύχος	Ετήσια έκδοση	Τριμηνιαία έκδοση	Μηνιαία έκδοση
Α΄	150 €	40 €	15 €
Β΄	300 €	80 €	30 €
Γ΄	50 €	-	-
Υ.Ο.Δ.Δ.	50 €	-	-
Δ΄	110 €	30 €	-
Α.Α.Π.	110 €	30 €	-
Ε.Β.Ι.	100 €	-	-
Α.Ε.Δ.	5 €	-	-
Δ.Δ.Σ.	200 €	-	20 €
Α.Ε. - Ε.Π.Ε. και **Γ.Ε.ΜΗ.**	-	-	100 €

- Η τιμή πώλησης μεμονωμένων Φ.Ε.Κ. σε μορφή cd-rom από εκείνα που διατίθενται σε ψηφιακή μορφή και μέχρι 100 σελίδες, σε 5 € προσαυξανόμενη κατά 1 € ανά 50 σελίδες.
- Η τιμή πώλησης σε μορφή cd-rom/dvd, δημοσιευμάτων μιας εταιρείας στο τεύχος Α.Ε.-Ε.Π.Ε. και Γ.Ε.ΜΗ. σε 5 € ανά έτος.

ΠΑΡΑΓΓΕΛΙΑ ΚΑΙ ΑΠΟΣΤΟΛΗ Φ.Ε.Κ.: Τηλεφωνικά: 210 4071010 - fax: 210 4071010 - internet: http://www.et.gr

ΕΤΗΣΙΕΣ ΣΥΝΔΡΟΜΕΣ Φ.Ε.Κ.

Τεύχος	Έντυπη μορφή	Ψηφιακή Μορφή
Α΄	225 €	190 €
Β΄	320 €	225 €
Γ΄	65 €	Δωρεάν
Υ.Ο.Δ.Δ.	65 €	Δωρεάν
Δ΄	160 €	80 €
Α.Α.Π.	160 €	80 €
Ε.Β.Ι.	65 €	33 €
Α.Ε.Δ.	10 €	Δωρεάν
Α.Ε. - Ε.Π.Ε. και **Γ.Ε.ΜΗ.**	2.250 €	645 €
Δ.Δ.Σ.	225 €	95 €
Α.Σ.Ε.Π.	70€	Δωρεάν
Ο.Π.Κ.	-	Δωρεάν
Α΄+ Β΄+ Δ΄ + Α.Α.Π.	-	450 €

- Το τεύχος Α.Σ.Ε.Π. (έντυπη μορφή) θα αποστέλλεται σε συνδρομητές ταχυδρομικά, με την επιβάρυνση των 70 €, ποσό το οποίο αφορά τα ταχυδρομικά έξοδα.
- Για την παροχή πρόσβασης μέσω διαδικτύου σε Φ.Ε.Κ. προηγουμένων ετών και συγκεκριμένα στα τεύχη: **α)** Α, Β, Δ, Α.Α.Π., Ε.Β.Ι. και Δ.Δ.Σ., η τιμή προσαυξάνεται, πέραν του ποσού της ετήσιας συνδρομής του 2007, κατά 40 € ανά έτος και ανά τεύχος και **β)** για το τεύχος Α.Ε.-Ε.Π.Ε. & Γ.Ε.ΜΗ., κατά 60 € ανά έτος παλαιότητας.

* Η καταβολή γίνεται σε όλες τις Δημόσιες Οικονομικές Υπηρεσίες (Δ.Ο.Υ.). Το πρωτότυπο διπλότυπο (έγγραφο αριθμ. πρωτ. 9067/28.2.2005 2η Υπηρεσία Επιτρόπου Ελεγκτικού Συνεδρίου) με φροντίδα των ενδιαφερομένων, πρέπει να αποστέλλεται ή να κατατίθεται στο Εθνικό Τυπογραφείο (Καποδιστρίου 34, Τ.Κ. 104 32 Αθήνα).
* Σημειώνεται ότι φωτοαντίγραφα διπλοτύπων, ταχυδρομικές Επιταγές για την εξόφληση της συνδρομής, δεν γίνονται δεκτά και θα επιστρέφονται.
* Οι οργανισμοί τοπικής αυτοδιοίκησης, τα νομικά πρόσωπα δημοσίου δικαίου, τα μέλη της Ένωσης Ιδιοκτητών Ημερησίου Τύπου Αθηνών και Επαρχίας, οι τηλεοπτικοί και ραδιοφωνικοί σταθμοί, η Ε.Σ.Η.Ε.Α., τα τριτοβάθμια συνδικαλιστικά Όργανα και οι τριτοβάθμιες επαγγελματικές ενώσεις δικαιούνται έκπτωσης πενήντα τοις εκατό (50%) επί της ετήσιας συνδρομής (τρέχον έτος + παλαιότητα).
* Το ποσό υπέρ Τ.Α.Π.Ε.Τ. [5% επί του ποσού συνδρομής (τρέχον έτος + παλαιότητα)], καταβάλλεται ολόκληρο (Κ.Α.Ε. 3512) και υπολογίζεται πριν την έκπτωση.
* Στην Ταχυδρομική συνδρομή του τεύχους Α.Σ.Ε.Π. δεν γίνεται έκπτωση.

Πληροφορίες για δημοσιεύματα που καταχωρούνται στα Φ.Ε.Κ. στο τηλ.: 210 5279000.
Φωτοαντίγραφα παλαιών Φ.Ε.Κ.: Μάρνη 8 τηλ.: 210 8220885, 210 8222924, 210 5279050.
Οι πολίτες έχουν τη δυνατότητα ελεύθερης ανάγνωσης των δημοσιευμάτων που καταχωρούνται σε όλα τα τεύχη της Εφημερίδας της Κυβερνήσεως πλην εκείνων που καταχωρούνται στο τεύχος Α.Ε.-Ε.Π.Ε και Γ.Ε.ΜΗ., από την ιστοσελίδα του Εθνικού Τυπογραφείου (www.et.gr).

Οι υπηρεσίες εξυπηρέτησης πολιτών λειτουργούν καθημερινά από 08:00 μέχρι 13:00



ΑΠΟ ΤΟ ΕΘΝΙΚΟ ΤΥΠΟΓΡΑΦΕΙΟ
ΚΑΠΟΔΙΣΤΡΙΟΥ 34 * ΑΘΗΝΑ 104 32 * ΤΗΛ. 210 52 79 000 * FAX 210 52 21 004
ΗΛΕΚΤΡΟΝΙΚΗ ΔΙΕΥΘΥΝΣΗ: http://www.et.gr – e-mail: webmaster.et@et.gr